

Legende

Vorhaben



- A30 bestehender und geplanter Trassenverlauf mit Masten
- - - Grenze des Untersuchungsraumes
- - - - Grenze des Landschaftsbilduntersuchungsraumes

Schutzgebiete

- LSG-00270.01 "Verordnung des Lkr. Dachau über ein LSG im Glonntal"

Verwaltungsgrenzen

- - - - - Gemeindegrenze

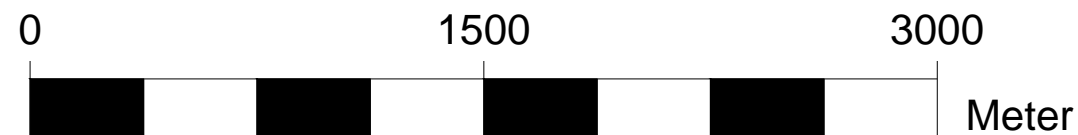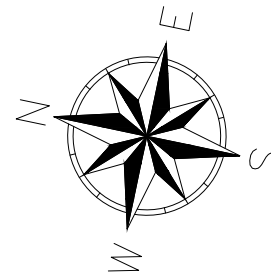

Nr.	Änderung / Ergänzung	Datum	Name / Stelle	Anlage 2.1												
5																
4																
3																
2																
1																
Auftragnehmer Planungsbüro Laukhuf K.-Schumacher-Straße 27 30159 Hannover Tel.: 0511/39 48-601 Fax: 0511/ 39 48-607 info@laukhuf-planungsbuero.de		Verwendung und Planart <h2 style="text-align: center;">Übersichtsplan</h2>														
Datum:		<table border="1" style="width: 100%;"> <thead> <tr> <th></th> <th>Datum</th> <th>Name</th> </tr> </thead> <tbody> <tr> <td>bearb.</td> <td>22.11.2017</td> <td>FZ</td> </tr> <tr> <td>gez.</td> <td>23.11.2017</td> <td>MB</td> </tr> <tr> <td>gepr.</td> <td>24.11.2017</td> <td>SK</td> </tr> </tbody> </table>			Datum	Name	bearb.	22.11.2017	FZ	gez.	23.11.2017	MB	gepr.	24.11.2017	SK	
	Datum	Name														
bearb.	22.11.2017	FZ														
gez.	23.11.2017	MB														
gepr.	24.11.2017	SK														
Bauherr 		Im Namen und für Rechnung des Bauherren Bayernwerk Netz GmbH Netztechnik, Anlagen und Systemtechnik, Leitungen, BAG-TL Luitpoldplatz 5 95444 Bayreuth Datum: _____ Unterschrift: _____ i.A. i.V.		Planzeichen/ -Nr./ -codierungen/ AZ												
Maßstab: 1:25000	Bauvorhaben: 110-kV-Leitung Maisach - Aichach Ltg. Nr. J84 Ltg. Nr. LH-06-J84		Höhensystem Spannungsebene: 110 kV													
Format:																