

bayernerwerk


Übersichtskarte mit Schutzgebieten

Karte 3/3 - Mast Nr. 180 bis Mast Nr. 261







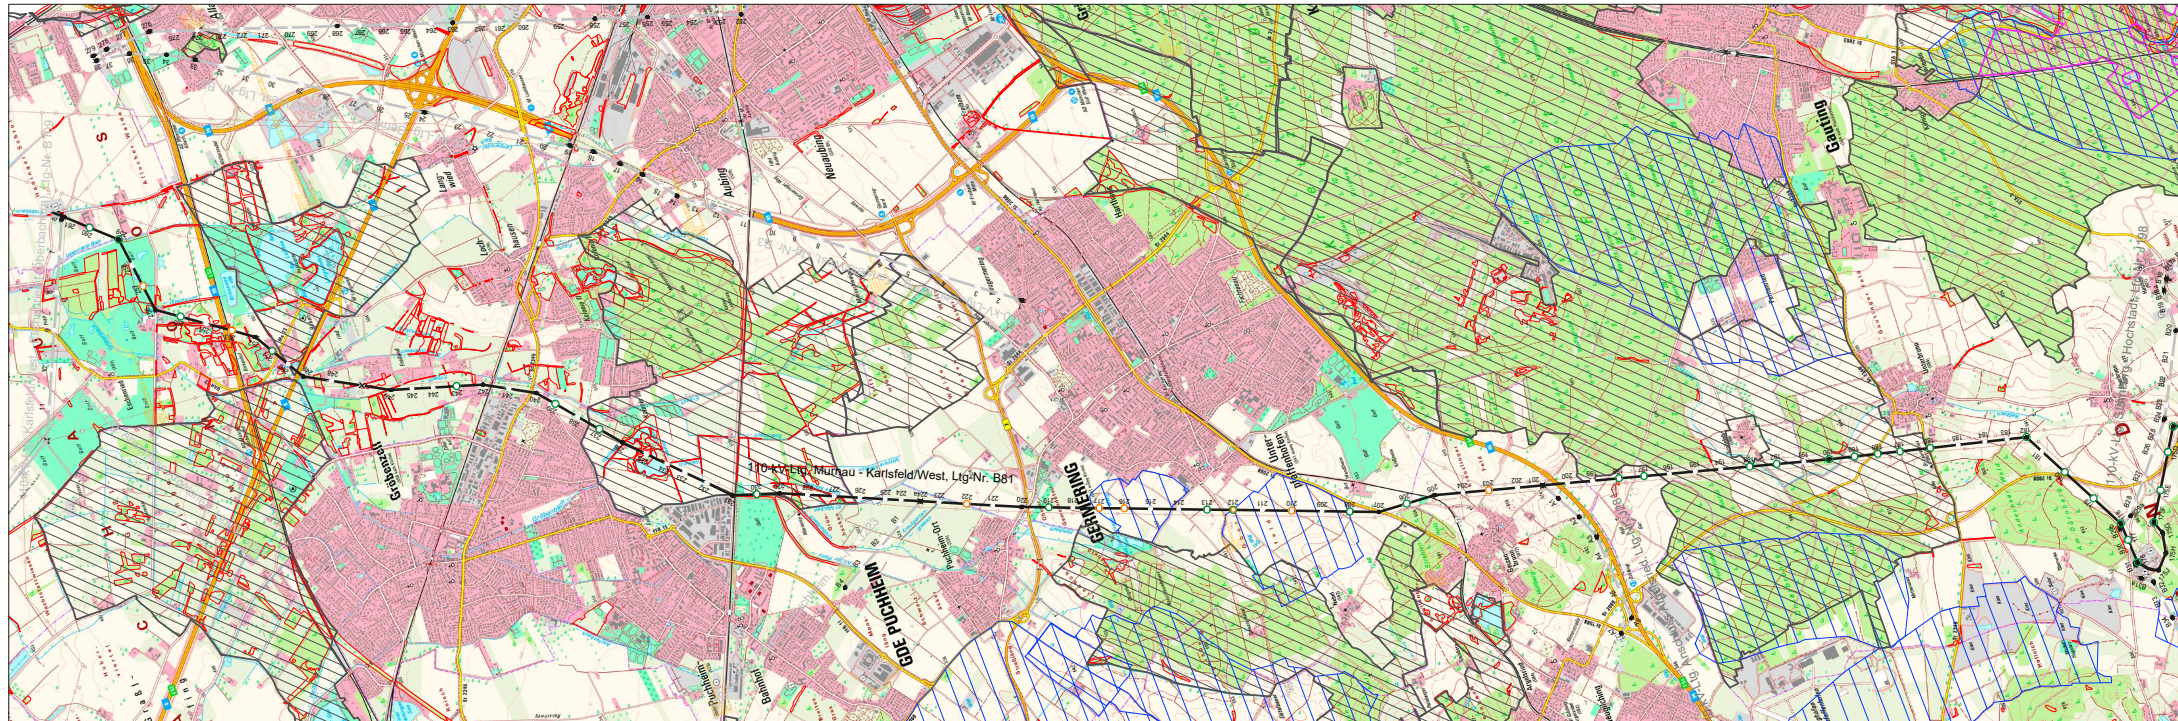





110-kV-Leitung Murnau - Karlsfeld/West Ltg. Nr. B81

Zubeseilung, Mastverstärkung und Masterhöhung mit
Fundamentverstärkung, Ersatzneubau

Maßstab: 1 : 25.000



Legende

-  Freileitungstrasse mit Maststandort und Mastnummer
-  Maßnahme: Zubeseilung
-  Maßnahme: Mastverstärkung
-  Maßnahme: Masterhöhung und Mastverstärkung
-  Maßnahme: Ersatzneubau am gleichen Standort
-  Flora-Fauna-Habitat-Gebiet (FFH-Gebiet)
-  Europ. Vogelschutzgebiet (SPA-Gebiet)*
-  Naturschutzgebiet (NSG)
-  Landschaftsschutzgebiet (LSG)
-  Biotop nach Biotopkartierung Bayern
-  Festgesetztes Überschwemmungsgebiet (FÜG)*
-  Trinkwasserschutzgebiet (WSG)

*im Leitungsbereich nicht vorhanden

Index	Datum	Geschrieben	Änderung	Version	Maßstab	Format
Zugriffsweg						
Technische Referenz	Erstellt durch www.vorwerk.com	Genehmigt von	Genehmigt am	Genehmigt am	Status	Zustand
110-kV-Leitung Murnau - Karlsfeld/West Ltg. Nr. B81						
Klassifikation						



I.A. Chr. Hertz