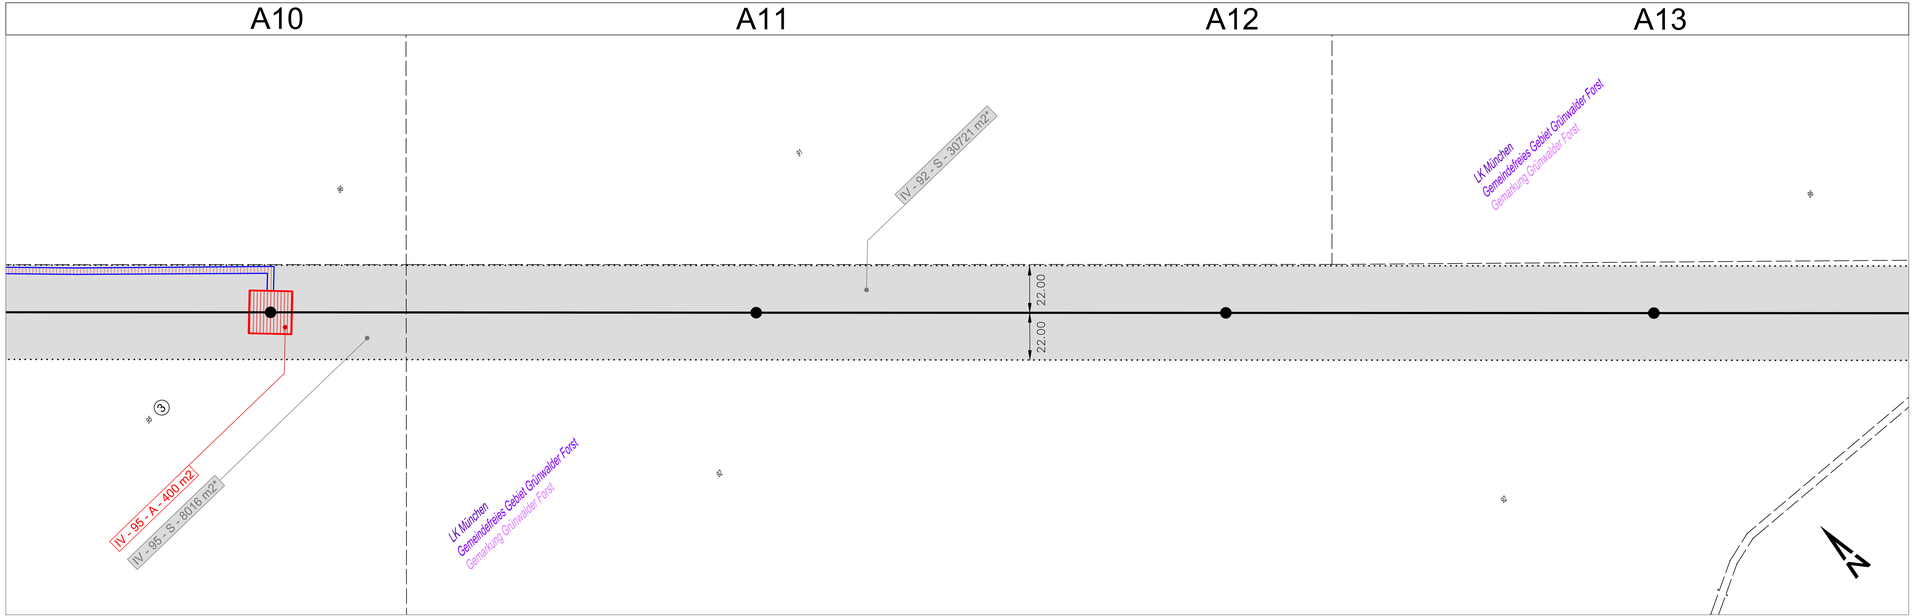

Legende

- A4 — Freileitungstrasse mit Maststandort, Mastnummer und Leitungsschutzzone
- A04 — Rückbau Maststandort; Neubau Maststandort
- 1509 — Flurstücksgrenze mit Nummer
- 1509 — Flurstücksgrenze, nicht festgestellt (lt. BVV) mit Nummer
- 4 — Eigentümer-Code
- Gemarkungsgrenze
- Gemeindegrenze

Inanspruchnahme

A	Arbeitsflächen

- Baufeld
- Trommelplatz
- Bereiche für Provisorien und Schutzgerüste (Schutzgerüste nur zw. Mast Nr. A32 und A33)

II - 116 - A - 200 m²

Plannr. - Flurstücksnr. - Nutzungsart (hier: A) - Fläche (m²)

Z	Zuwegung

- Zuwegung

II - 116 - Z - 200 m²

Plannr. - Flurstücksnr. - Nutzungsart (hier: Z) - Fläche (m²)

S	Leitungsschutzzone

- Leitungsschutzzone

XX - 902 - S - 341 m²

Plannr. - Flurstücksnr. - Nutzungsart (hier: S) - Fläche (m²)

* weitere Teilflächen des Flurstücks werden genutzt

Sicherungsart

- Sicherung, dauerhaft
- vorübergehend genutzte Flächen

bayernwerk

Anlage 05-1-2-IV

110-kV-Leitung Höllriegelskreuth - Hohenbrunn
Ltg. Nr. J91

FNN- Sanierungsprogramm,
80°-Ertüchtigung und LWL-Verlegung

Rechtserwerbsplan
von Mast Nr. A10 bis A13

Maßstab 1 : 1.000

Index	Datum	Gezeichnet	Änderung

Zugehörigkeit		Verweis	Maßstab	Format
Technische Referenz: Geplante Maststandorte aus BPG vom 10.08.2015 ex BEP vom 12.09.2019	Erstellt durch: WAYA advLP Landschaftsplanung GmbH, St. Wolfgang-Str. 10, 81925 München	Genehmigt von	Erstelldatum: 06.11.2020	Status	Zahlbl: Blatt

bayernwerk — Objekt-Referenz: 110-kV-Leitung Höllriegelskreuth - Hohenbrunn, Ltg. Nr. J91 — Klassifikation