


110-kV-Freileitung Höllriegelskreuth - Hohenbrunn
Ltg. Nr. J91
FNN-Sanierungsprogramm,
80° Ertüchtigung und LWL-Verlegung

Lageplan
mit Schutzgebieten
Mast A10 bis Mast Nr. A20
Maßstab 1 : 2.500

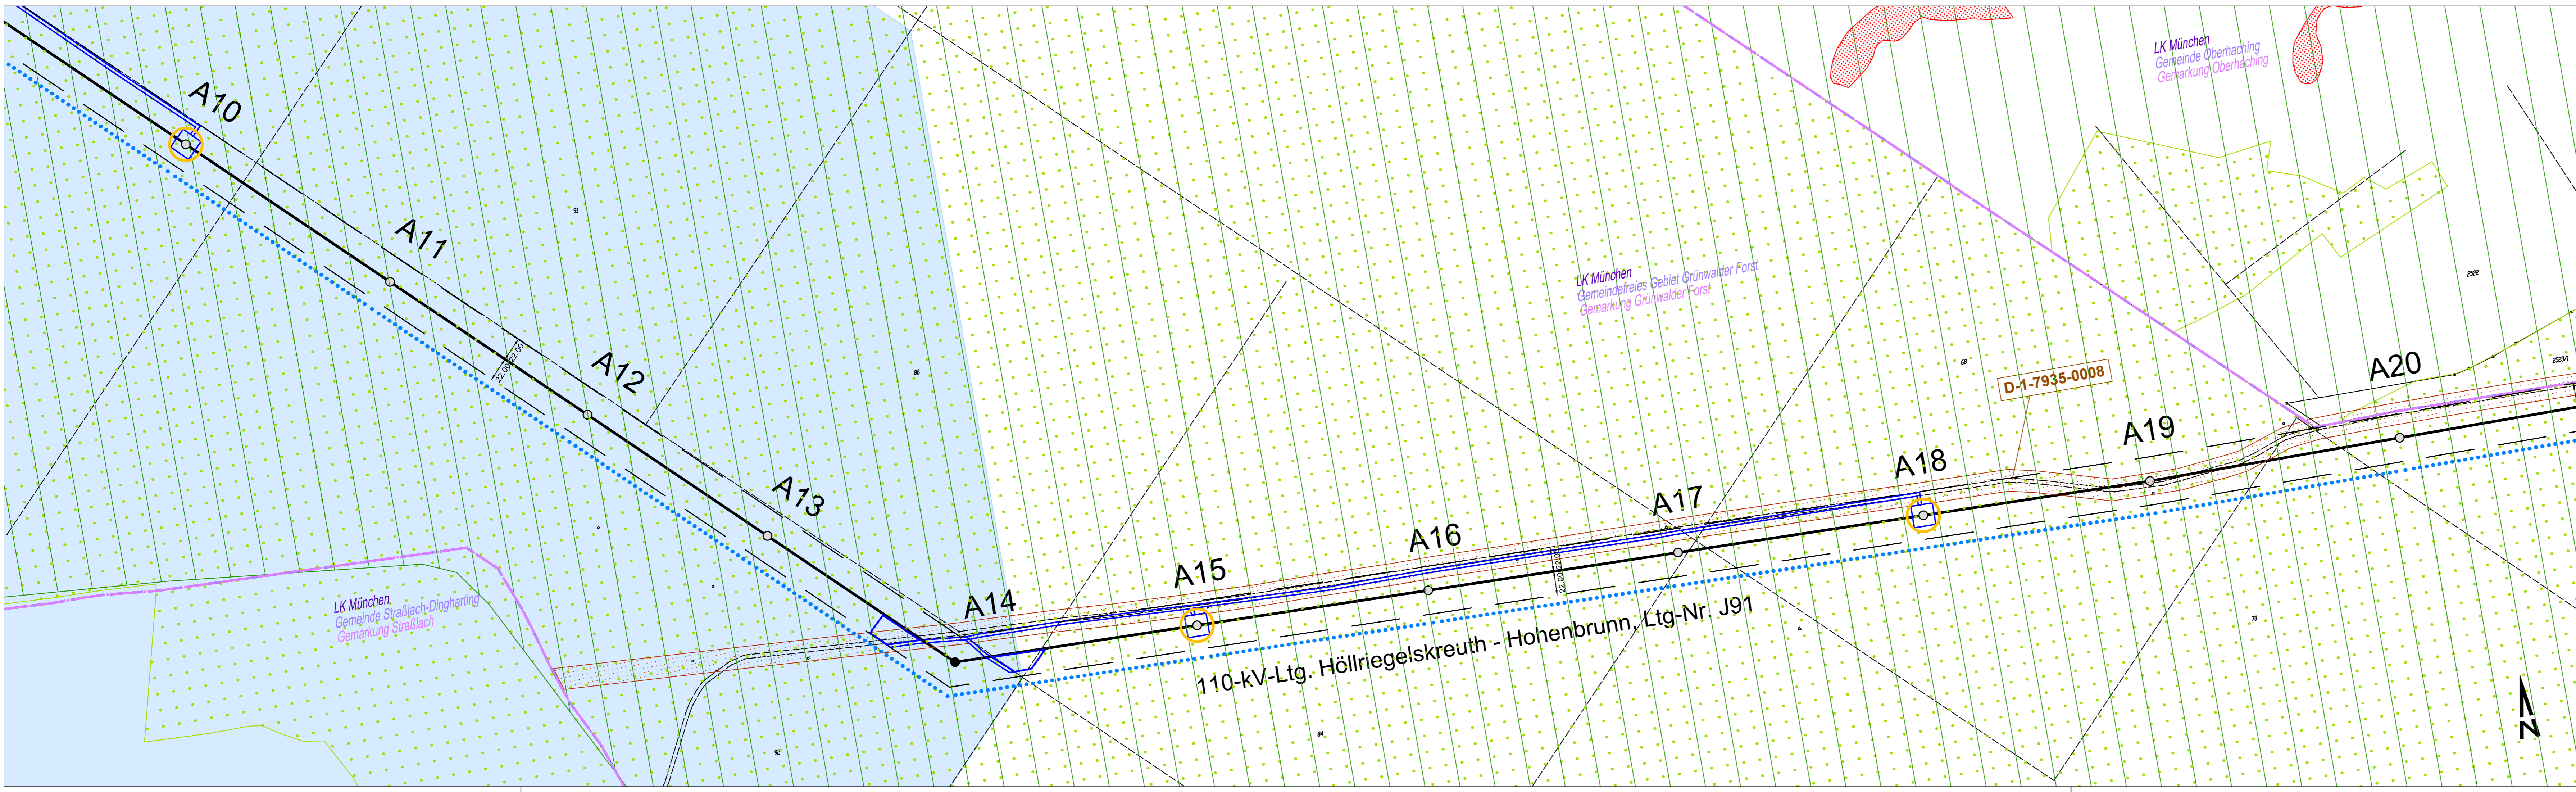

Legende

- A3 A4** Freileitungstrasse mit Maststandort
● = Abspannmast; ○ = Tragmast), Mastnummer und Leitungsschutzzone
- A64** Rückbau Maststandort
 Neubau Maststandort
- Fläche Umspannwerk
- Maßnahmen**
 Verstärkung Mast und Fundament
 Erhöhung des Masts mit Mast- und Fundamentverstärkung
 Ersatzneubau am gleichen Standort
 Ersatzneubau an neuem Standort
 Tausch der Leiterseile von Mast Nr. A58 bis A71
 Ersatz des Blitzschutzseils (LWL) auf der gesamten Leitungslänge
- Inanspruchnahmen**
 Arbeitsfläche
 Zuwegung
 Trommel- und Windenplatz
 Bereiche für Provisorien
 Schutzgerüst mit Netz (Bahntrasse)

- Schutzgebiete**
 Flora-Fauna-Habitat-Gebiet (FFH-Gebiet)
 Landschaftsschutzgebiet (LSG)
 Biotop nach Biotopkartierung Bayern
 Ökoflächen nach Ökoflächenkataster
 Festgesetztes Überschwemmungsgebiet (fÜG)
 Trinkwasserschutzgebiet (WSG)
 Bodendenkmäler
 Bannwald
- Verwaltungsgrenzen**
 Flurstücksgrenze mit Nummer
 Gemarkungsgrenze
 Gemeindegrenze
 Landkreisgrenze

Index	Datum	Gezeichnet	Änderung	Verweis	Maßstab	Format
					1 : 2.500	
Technische Referenz		Erstellt durch		Genehmigt von	Erstelldatum	Status
Geplante Maststandorte ex SPC vom 10.08.2017 ex IMP vom 12.09.2018		L. Wölfling Str. 19 85748 Kallert			06.11.2020	Zählteil Blatt
bayerwerk		Objektname: 110-kV-Leitung Höllriegelskreuth - Hohenbrunn, Ltg. Nr. J91				
		Klassifikation				