


110-kV-Freileitung Höllriegelskreuth - Hohenbrunn
Ltg. Nr. J91
FNN-Sanierungsprogramm,
80° Ertüchtigung und LWL-Verlegung

Lageplan
mit Schutzgebieten
Mast A21 bis Mast Nr. A30
Maßstab 1 : 2.500

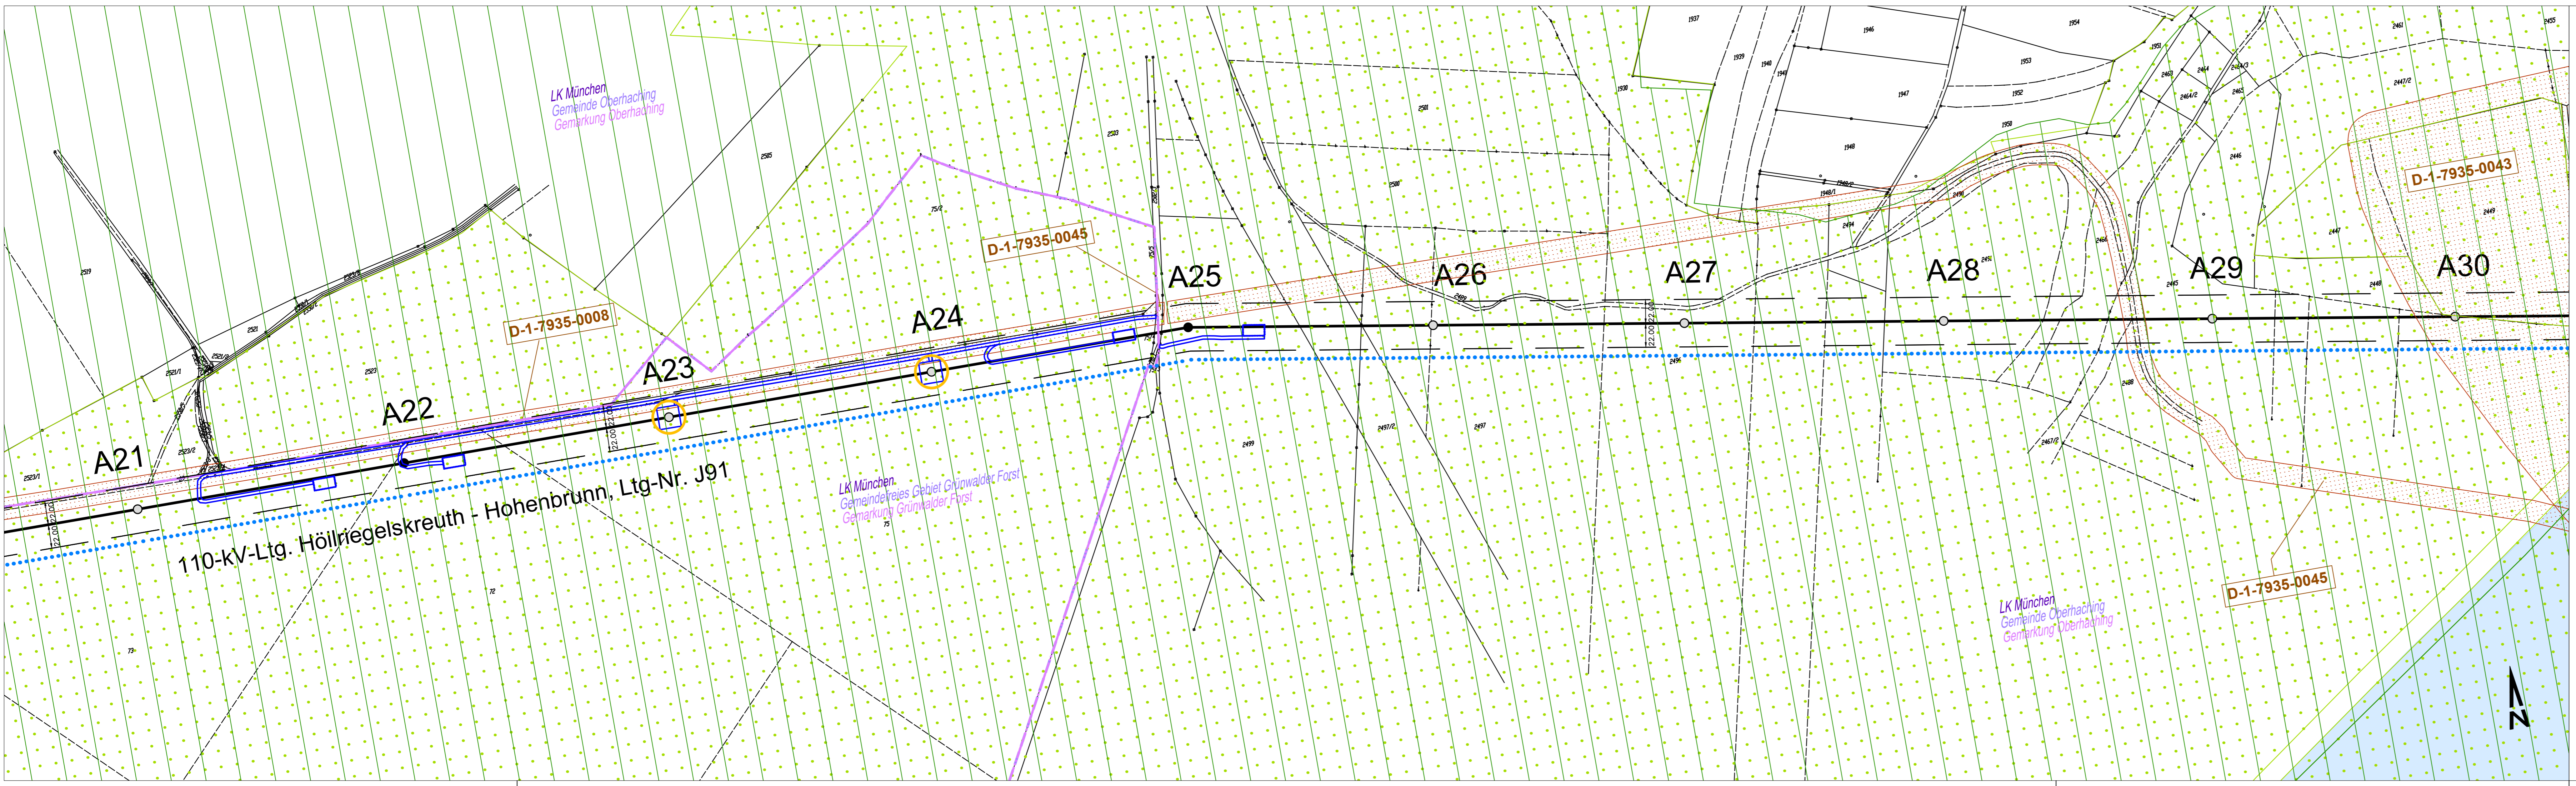

Legende

- A3 A4 Freileitungstrasse mit Maststandort
● = Abspannmast; ○ = Tragmast), Mastnummer und Leitungsschutzzone
- A64 Rückbau Maststandort
● = Neubau Maststandort
- Fläche Umspannwerk
- Maßnahmen
 - Verstärkung Mast und Fundament
 - Erhöhung des Masts mit Mast- und Fundamentverankerung
 - Ersatzneubau am gleichen Standort
 - Ersatzneubau an neuem Standort
 - Tausch der Leiterseile von Mast Nr. A58 bis A71
 - Ersatz des Blitzschutzseils (LWL) auf der gesamten Leitungslänge
- Inanspruchnahmen
 - Arbeitsfläche
 - Zuwegung
 - Trommel- und Windenplatz
 - Bereiche für Provisorien
 - Schutzgerüst mit Netz (Bahntrasse)

Schutzgebiete

- Flora-Fauna-Habitat-Gebiet (FFH-Gebiet)
- Landschaftsschutzgebiet (LSG)
- Biotop nach Biotopkartierung Bayern
- Ökoflächen nach Ökoflächenkataster
- Festgesetztes Überschwemmungsgebiet (fÜG)
- Trinkwasserschutzgebiet (WSG)
- Bodendenkmäler
- Bannwald

Verwaltungsgrenzen

- Flurstücksgrenze mit Nummer
- Gemarkungsgrenze
- Gemeindegrenze
- Landkreisgrenze

Index	Datum	Gezeichnet	Änderung	Verweis	Maßstab	Format
Zugehörigkeit					1 : 2.500	Status
Technische Referenz	Erstellt durch	Genehmigt von	Erstelldatum			Zählteil
	Geplante Maststandorte ex SFPC vom 10.08.2017 ex IMP vom 12.09.2018		06.11.2020			Blatt
bayernwerk	Objektname: 110-kV-Leitung Höllriegelskreuth - Hohenbrunn, Ltg. Nr. J91					
	Klassifikation					