


110-kV-Freileitung Höllriegelskreuth - Hohenbrunn
 Ltg. Nr. J91
 FNN-Sanierungsprogramm,
 80° Erhöhung und LWL-Verlegung

Lageplan
 mit Schutzgebieten
 Mast A31 bis Mast Nr. A40

Maßstab 1 : 2.500

Index	Datum	Gezeichnet	Änderung	Verweis	Maßstab	Format
Zugehörigkeit					1 : 2.500	Zählteil
Technische Referenz	Erstellt durch	Genehmigt von	Erstelldatum	Status	Zählteil	Blatt
Gepflante Maststandorte ex EPC vom 10.08.2017 ex IMP vom 12.09.2018	max.vorw. = <i>Umschulung Grün</i> St. Wolfgang Str. 19 81744 München		06.11.2020			
Objektname	110-kV-Leitung Höllriegelskreuth - Hohenbrunn, Ltg. Nr. J91					
Klassifikation						

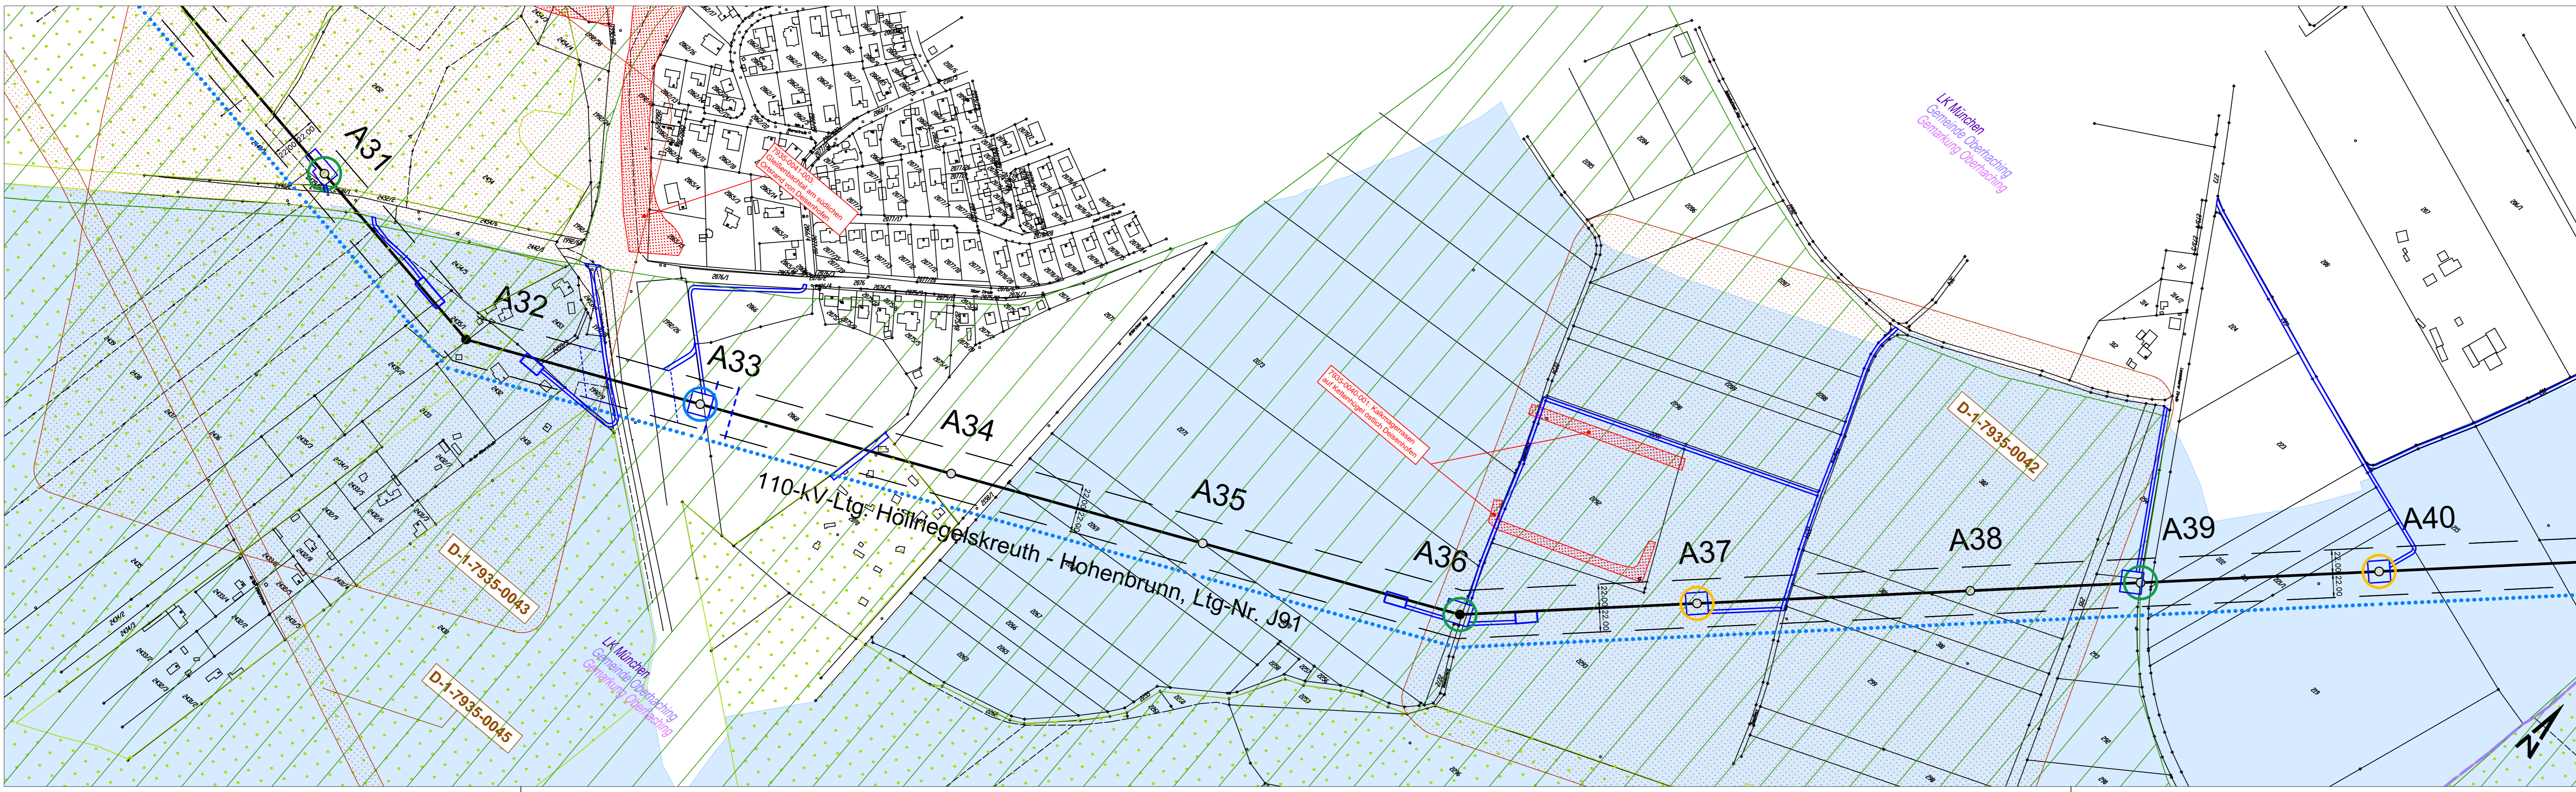

Legende

- Freileitungstrasse mit Maststandort**
 ● = Abspannmast; ○ = Tragmast), Mastnummer und Leitungsschutzzone
- A64**
 ⊗ Rückbau Maststandort
 ● Neubau Maststandort
- Fläche Umspannwerk
- Maßnahmen**
 ○ Verstärkung Mast und Fundament
 ○ Erhöhung des Masts mit Mast- und Fundamentverstärkung
 ○ Ersatzneubau am gleichen Standort
 ○ Ersatzneubau an neuem Standort
 — Tausch der Leiterseile von Mast Nr. A58 bis A71
 — Ersatz des Blitzschutzseils (LWL) auf der gesamten Leitungslänge
- Inanspruchnahmen**
 □ Arbeitsfläche
 □ Zuwegung
 □ Trommel- und Windenplatz
 □ Bereiche für Provisorien
 □ Schutzgerüst mit Netz (Bahntrasse)
- Schutzgebiete**
 ▨ Flora-Fauna-Habitat-Gebiet (FFH-Gebiet)
 ▨ Landschaftsschutzgebiet (LSG)
 ▨ Biotop nach Biotopkartierung Bayern
 ▨ Ökoflächen nach Ökoflächenkataster
 ▨ Festgesetztes Überschwemmungsgebiet (fÜG)
 ▨ Trinkwasserschutzgebiet (WSG)
 ▨ Bodendenkmäler
 ▨ Banwald
- Verwaltungsgrenzen**
 ▨ Flurstücksgrenze mit Nummer
 ▨ Gemarkungsgrenze
 ▨ Gemeindegrenze
 ▨ Landkreisgrenze