


110-kV-Freileitung Höllriegelskreuth - Hohenbrunn
 Ltg. Nr. J91
 FNN-Sanierungsprogramm,
 80° Ertüchtigung und LWL-Verlegung

Lageplan
 mit Schutzgebieten
 Mast A47 bis Mast Nr. A49
 Maßstab 1 : 2.500

Index	Datum	Gezeichnet	Änderung	Verweis	Maßstab	Format
					1 : 2.500	
Technische Referenz		Erstellt durch		Genehmigt von	Erstelldatum	Status
Geplante Maststandorte ex SFPC vom 10.08.2017 ex IMP vom 12.09.2018		max-werk - Umschaltplanung GmbH, St. Wolfgang Str. 19, 81744 München			06.11.2020	Zählteil Blatt
bayernwerk		Objektname: 110-kV-Leitung Höllriegelskreuth - Hohenbrunn, Ltg. Nr. J91 Klassifikation				

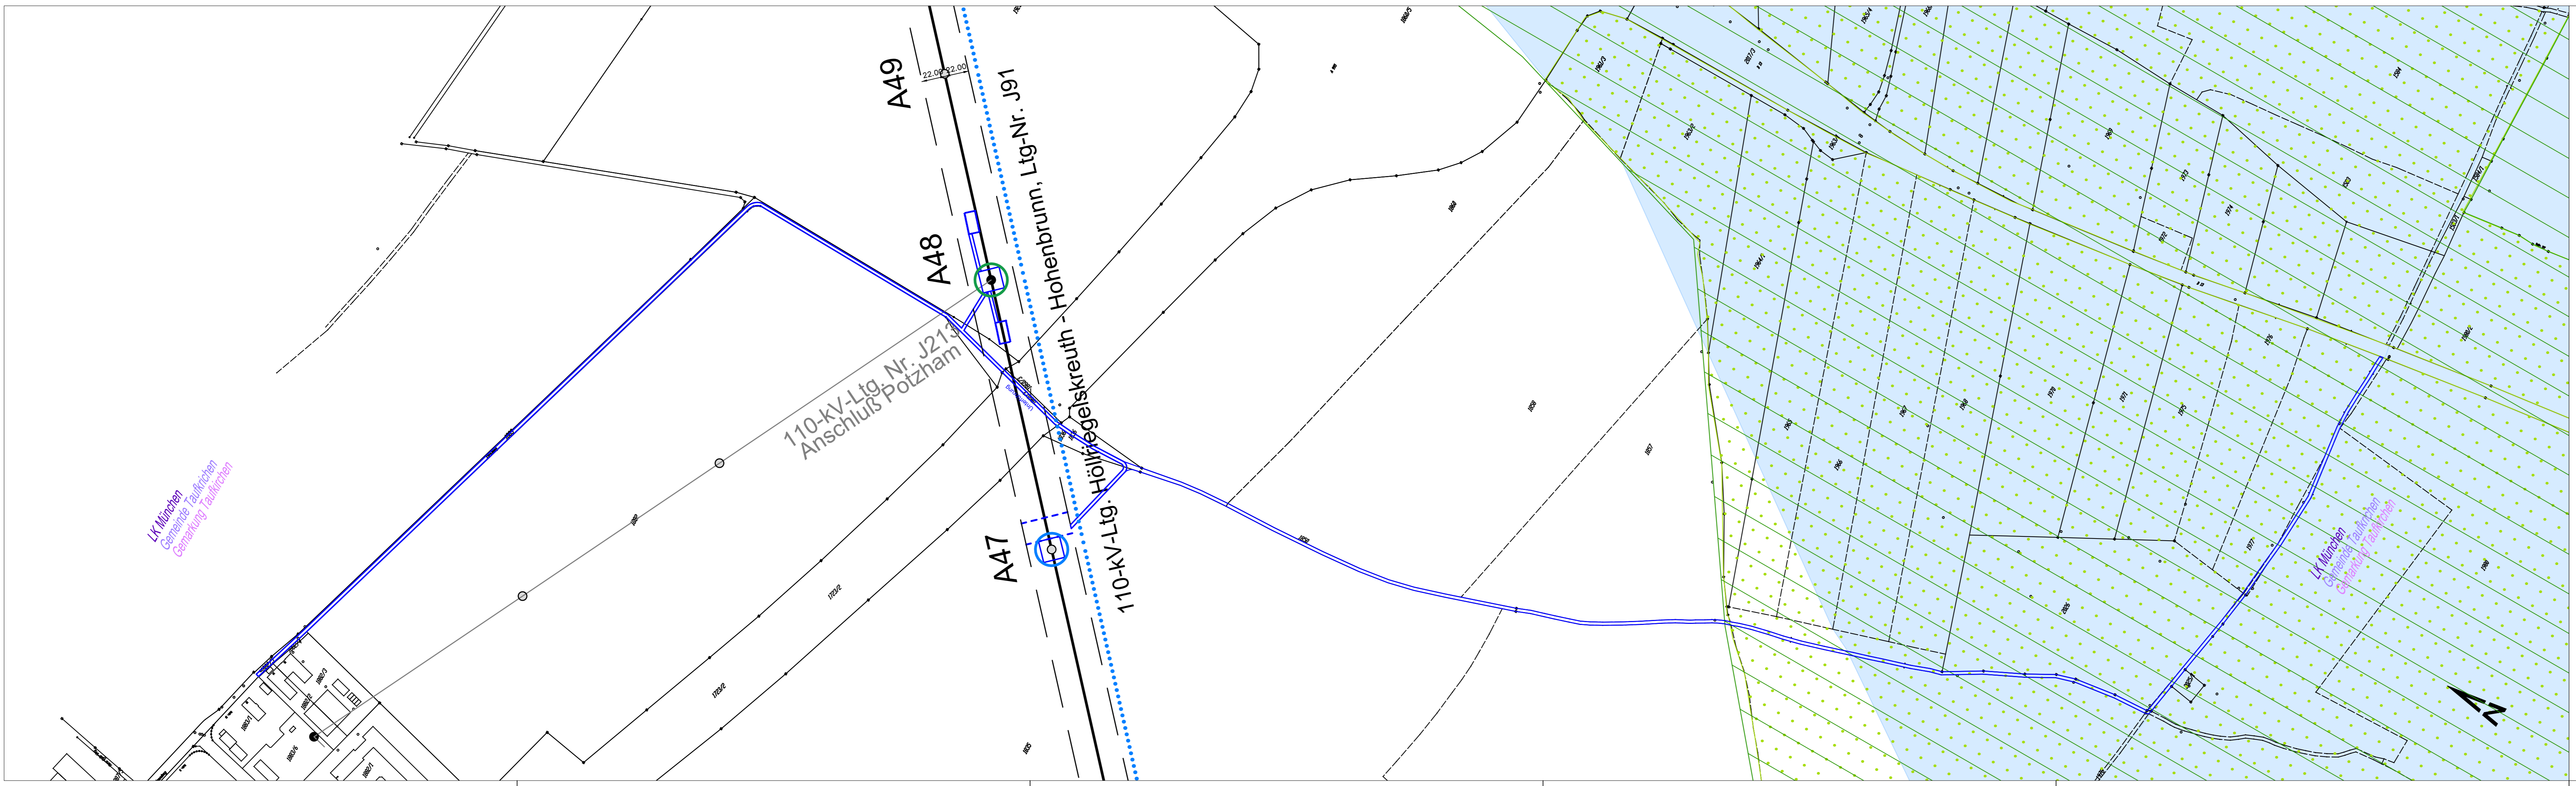

Legende

- Freileitungstrasse mit Maststandort
 ● = Abspannmast; ○ = Tragmast), Mastnummer und Leitungsschutzzone
- Rückbau Maststandort
- Neubau Maststandort
- Fläche Umspannwerk
- Maßnahmen**
- Verstärkung Mast und Fundament
- Erhöhung des Masts mit Mast- und Fundamentverankerung
- Ersatzneubau am gleichen Standort
- Ersatzneubau an neuem Standort
- Tausch der Leiterseile von Mast Nr. A58 bis A71
- Ersatz des Blitzschutzseils (LWL) auf der gesamten Leitungslänge
- Inanspruchnahmen**
- Arbeitsfläche
- Zuwegung
- Trommel- und Windenplatz
- Bereiche für Provisorien
- Schutzgerüst mit Netz (Bahntrasse)

- Schutzgebiete**
- Flora-Fauna-Habitat-Gebiet (FFH-Gebiet)
- Landschaftsschutzgebiet (LSG)
- Biotop nach Biotopkartierung Bayern
- Ökoflächen nach Ökoflächenkataster
- Festgesetztes Überschwemmungsgebiet (fÜG)
- Trinkwasserschutzgebiet (WSG)
- Bodendenkmäler
- Bannwald
- Verwaltungsgrenzen**
- Flurstücksgrenze mit Nummer
- Gemarkungsgrenze
- Gemeindegrenze
- Landkreisgrenze

LK München
 Gemeinde Taufkirchen
 Gemarkung Taufkirchen

LK München
 Gemeinde Taufkirchen
 Gemarkung Taufkirchen